

Enquête publique

 Plan n°  
**15N006-33-02**

### Commune de Lavey-Morcles


Mobilité et aménagements urbains



### Lavey-Village

Route du Stand - Route de Plambuit  
 Profil en long 1:500

Horizon : 450.0

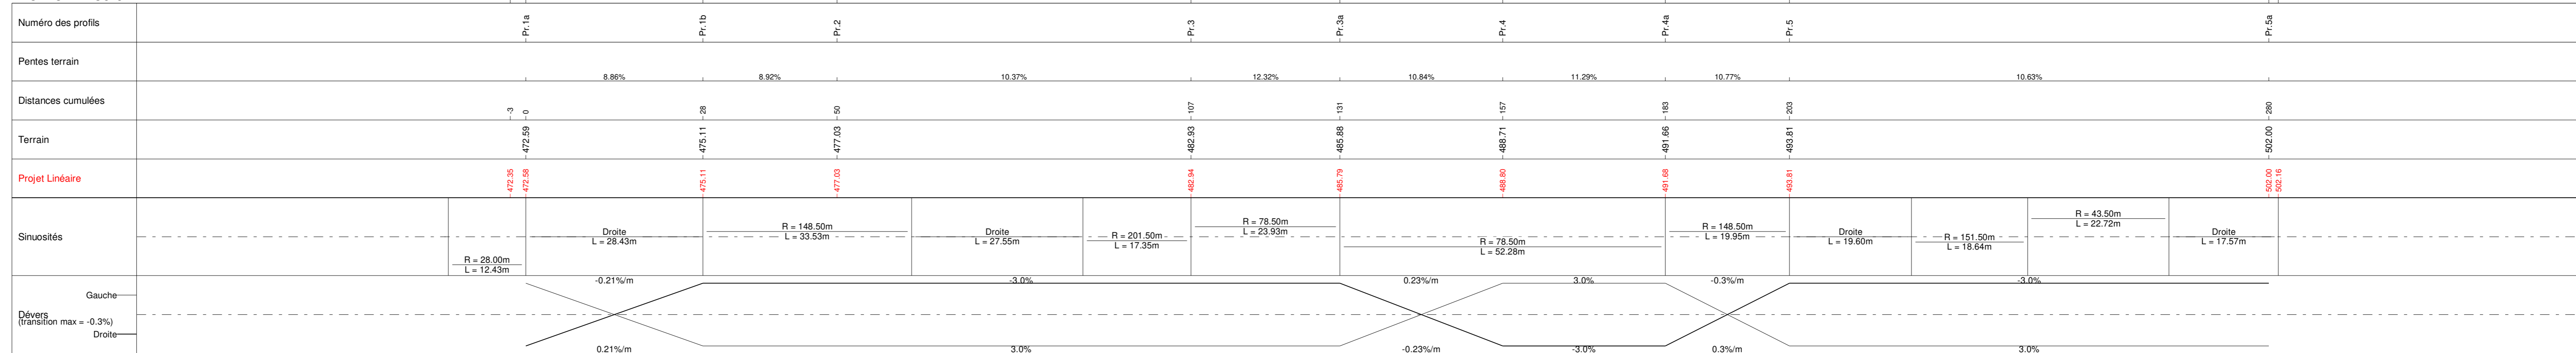

| Version | Date       | Prod. | CP  | Appr. | Format   |
|---------|------------|-------|-----|-------|----------|
| base    | 23.11.2020 | LS    | FRB | -     | 30 x 105 |
| A       | -          | -     | -   | -     | -        |
| B       | -          | -     | -   | -     | -        |

| Indice de version | Modifications apportées | Date | Production | Contrôle | Approbation | Format |
|-------------------|-------------------------|------|------------|----------|-------------|--------|
| Version originale | -                       |      |            |          |             |        |
| A                 |                         |      |            |          |             |        |
| B                 |                         |      |            |          |             |        |
| C                 |                         |      |            |          |             |        |
| D                 |                         |      |            |          |             |        |
| E                 |                         |      |            |          |             |        |
| Lien vers fichier | @Dossier/\$\$4\$are     |      |            |          |             |        |