



Enquête publique

Plan n°
15N006-33-03

Commune de Lavey-Morcles
Mobilité et aménagements urbains



Lavey-Village
Route du Stand - Route de Plambuit
Coupes types 1:50



| Version | Date | Prod. | CP | Appr. | Format |
|---------|------------|-------|-----|-------|---------|
| base | 23.11.2020 | LS | FRB | - | 30 x 84 |
| A | - | - | - | - | - |
| B | - | - | - | - | - |

RWB Vaud SA
Route de Lausanne 17
1400 Yverdon-les-Bains


T +41 58 220 39 00
yverdon@rwb.ch
www.rwb.ch

\\srv-nei\Mandats\2015\15N006\07_Plan\33_Autorisation_depot_public\1_DAO_CAO\15N006-33_Enquête-publique_Rue-du-Stand_Plambuit

Pr. Pr.2 - 50.00m

Echelle : 1:50


Horizon : 476.0

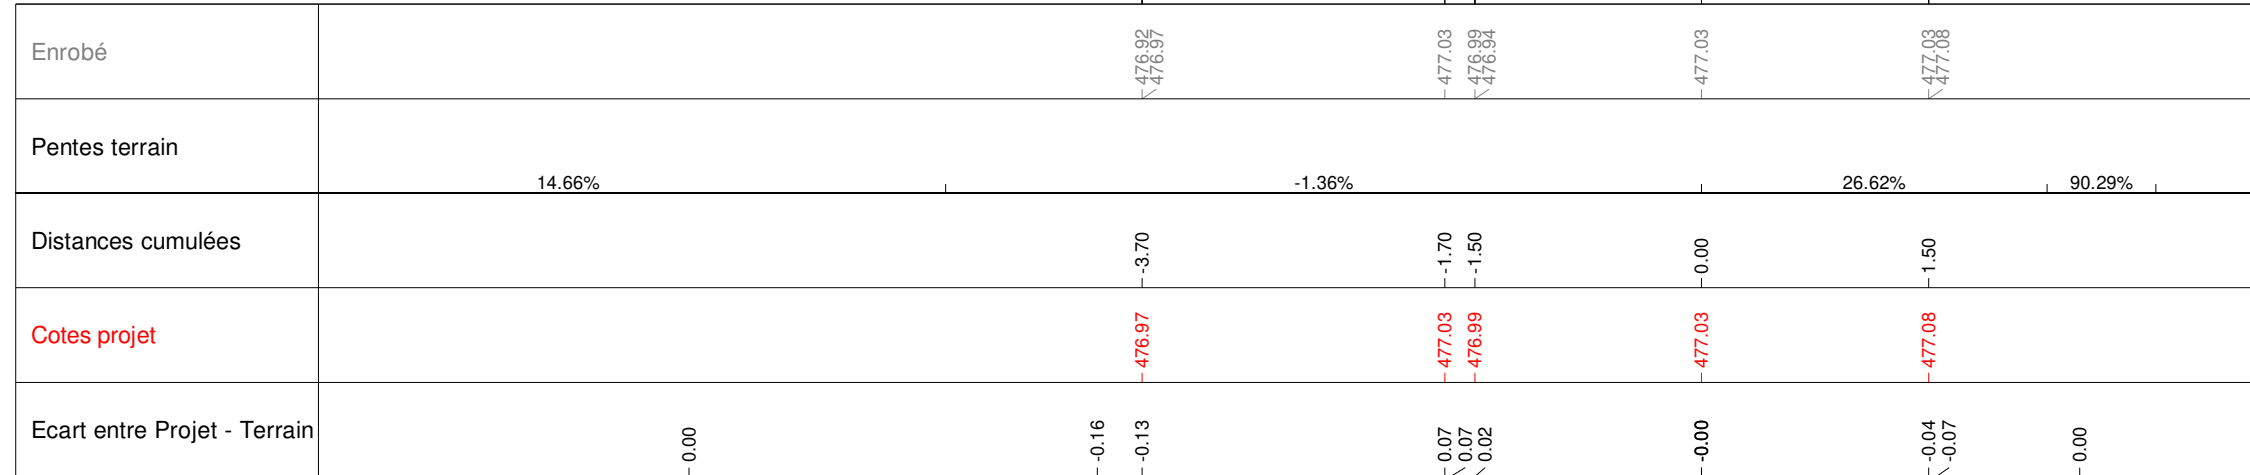

Pr. Pr.3 - 106.85m

Echelle : 1:50

Horizon : 481.5

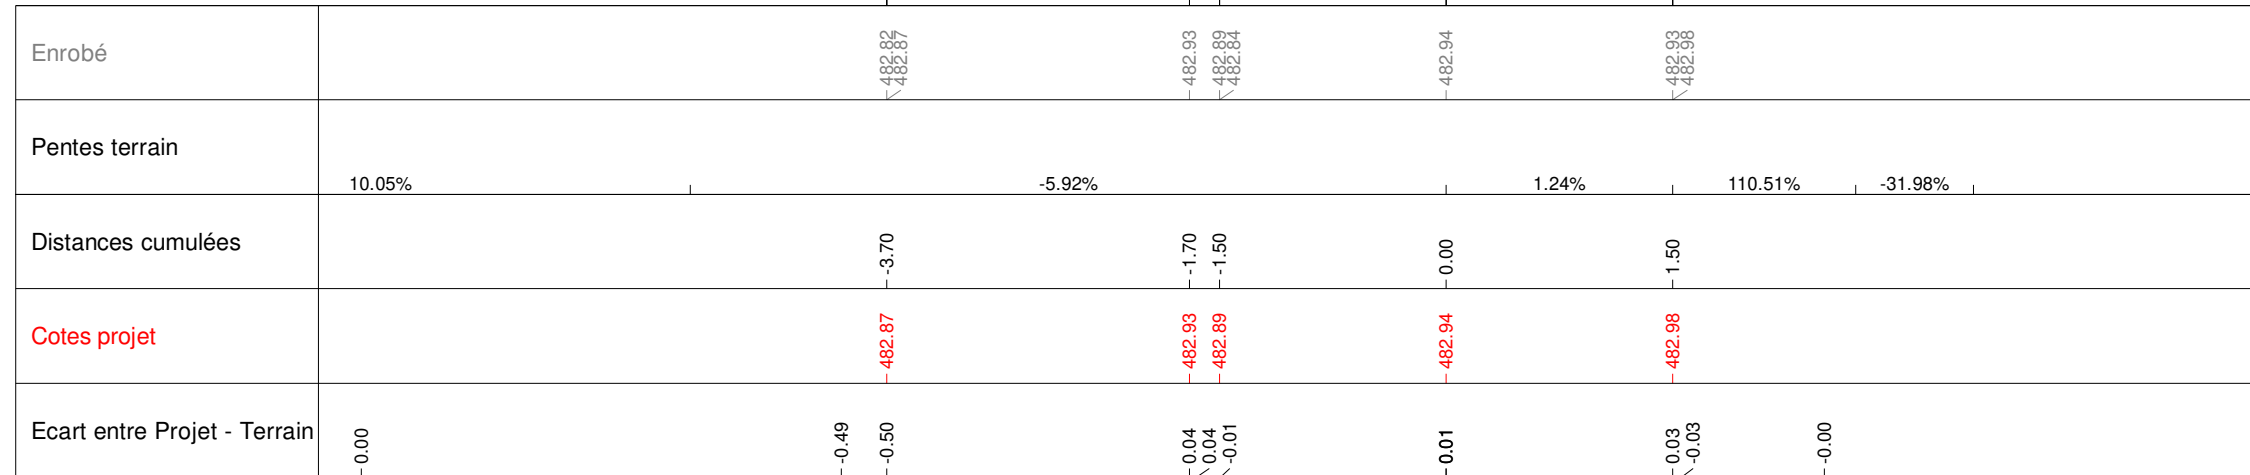


| Indice de version | Modifications apportées | Date | Production | Contrôle | Approbation | Format |
|-------------------|-------------------------|------|------------|----------|-------------|--------|
| Version originale | - | | | | | |
| A | | | | | | |
| B | | | | | | |
| C | | | | | | |
| D | | | | | | |
| E | | | | | | |
| Lien vers fichier | [Dossier](\$Mare) | | | | | |

Pr. Pr.4 - 156.92m

Echelle : 1:50

Horizon : 487.5

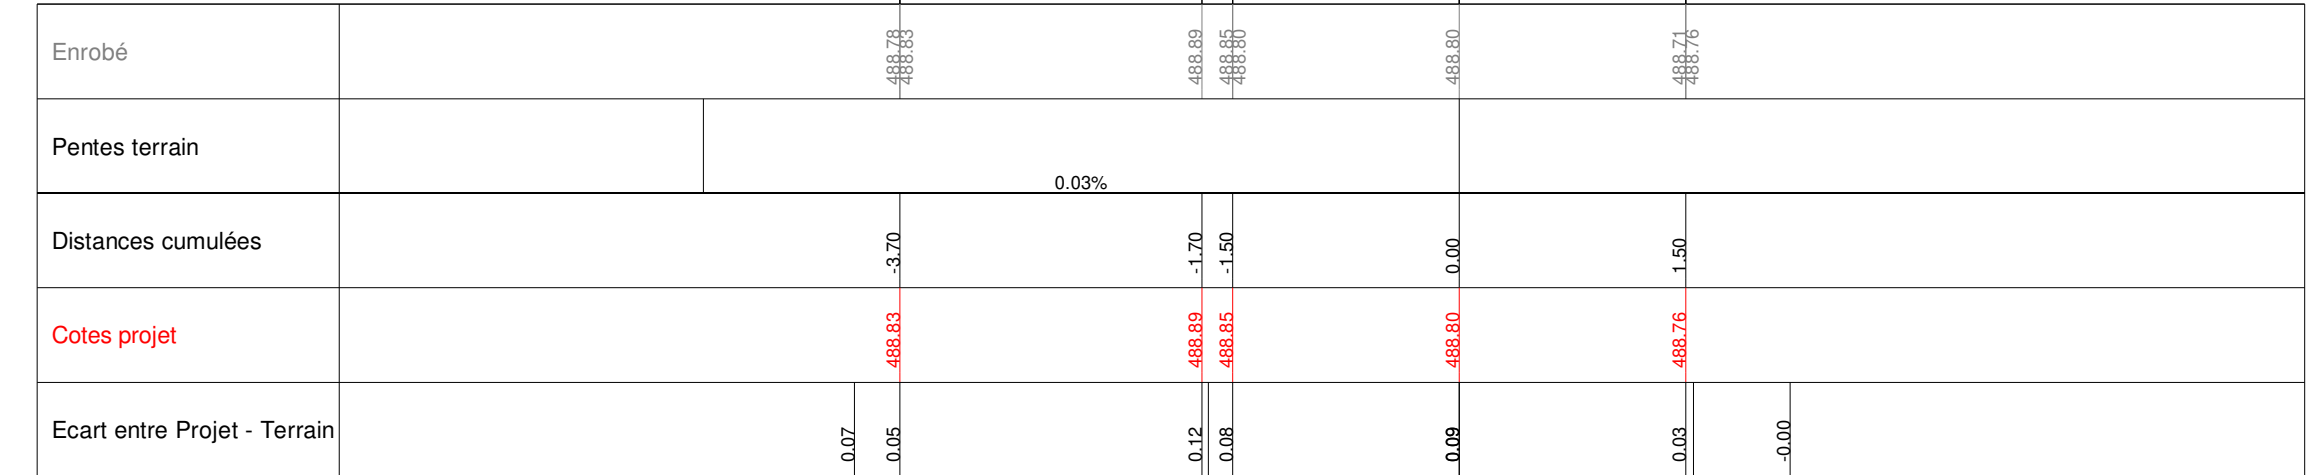

Pr. Pr.5 - 203.01m

Echelle : 1:50

Horizon : 492.5

