CANTON DE VAUD
COMMUNE DE LAVEY-MORCLES
Feuilles : 4, 7 et 2041
Echelle : 1/1000

MISE EN CONFORMITÉ DE LA ROUTE
DU STAND SUR LA PARCELLE N° 774

CONSULTATION DES SERVICES

Plan de projet

Procédures : Constatation des lisières forestières
Création de deux DP communaux
Application de la LRou art. 1er
et de la loi sur l'expropriation

ORCEF SA
Bureau de géométrie officielle
1867 Ollon

Dossier n° 3779-ED

Ollon, le 20 novembre 2020

L'ingénieur géomètre ETS :
Gilles Blatt

Mensuration numérique et graphique numérisée
Coordonnées : 2'568'000 / 1'119'060

Remarques :
1. Plan établi sur la base des données cadastrales.
2. Format d'impression : 297 x 840 mm.
3. La réalisation du projet implique la mise à jour du plan cadastral.

PLAN DRESSE POUR :
MODIFICATION DE LA COUVERTURE DU SOL,
CREATION DES DOMAINES PUBLICS COMMUNAUX N° DP 46 ET DP 47,
MODIFICATION DE LIMITE DES PLANS 4, 7 ET 2041
ET EPURATION DES SERVITUDES

Légende :

- Forêt selon plan cadastral
- Délimitation de lisière du 11 novembre 2019 par l'inspection des forêts du 2ème arrondissement
- Lisière déterminée sur la base de l'orthophoto approuvée par l'inspection des forêts
- Couverture du sol déterminée sur la base de l'orthophoto
- Couverture du sol et objet divers radiés
- Nouvelle limite projetée
- Nouvelle limite de plan
- Limite radiée
- Limite de plan radiée
- 503 Element modifié

CHEMIN DES COMBES 4, SIMBA HILLS, 1867 OLLON
Téléphone : 024/495.51.80 - Mobile : 079/604.94.41 - Courriel : orcef@bluewin.ch

ECO ENTREPRISE CERTIFICATION EXCELLENCE
DEVELOPPEMENT DURABLE RESPONSABILITE SOCIETALE

Propriété de : Bonzon Michel et Jean-Daniel
Désignation cadastrale de la parcelle n° 503
Situation : Ez Praz, Route du Stand
Bâtiment agricole n° 838 24 m²
Pré-champ 1'365 m²
Revêtement dur 115 m²
Surface totale 1'504 m²

Propriété de : Bonzon Michel et Jean-Daniel
Désignation cadastrale de la parcelle n° 675
Situation : La Planche, Le Stand
Champ, pré, pâturage 1'1'194 m²
Surface totale 1'1'194 m²

Propriété de : Bonzon Michel et Jean-Daniel
Désignation cadastrale de la parcelle n° 695
Situation : Le Stand
Pré-champ 3'597 m²
Surface totale 3'597 m²

Propriété de : Bonzon Michel et Jean-Daniel
Désignation cadastrale de la parcelle n° 696
Situation : Le Stand
Pré-champ 1'906 m²
Surface totale 1'906 m²

Propriété de : Chesaux Jeanne
Désignation cadastrale de la parcelle n° 738
Situation : Plambuit
Pré-champ 1'886 m²
Surface totale 1'886 m²

Propriété de : Deladoey Willy
Désignation cadastrale de la parcelle n° 772
Situation : Ez Praz
Champ, pré, pâturage 3'447 m²
Surface totale 3'447 m²

Propriété de : Bonzon Michel et Jean-Daniel
Désignation cadastrale de la parcelle n° 744
Situation : Plambuit
Champ, pré, pâturage 3'681 m²
Surface totale 3'681 m²

Propriété de : Bonzon Michel et Jean-Daniel
Désignation cadastrale de la parcelle n° 773
Situation : Ez Praz
Pré-champ 1'795 m²
Surface totale 1'795 m²

Propriété de : Lavey-Morcles La Commune
Désignation cadastrale de la parcelle n° 774
Situation : Le Grand Bois de Bamp et divers
Bâtiments 524 m²
Route, chemin 706 m²
Champ, pré, pâturage 36'084 m²
Jardin 507 m²
Forêt 1'654'209 m²
Rocher 157'873 m²
Eboulis, sable 45'614 m²
Surface totale 1'886'519 m²

Propriété de : Fischer Marie-Thérèse
Désignation cadastrale de la parcelle n° 930
Situation : Route de Plambuit
Pré-champ 1'875 m²
Surface totale 1'875 m²

Propriété de : Bonny Christiane et François
Désignation cadastrale de la parcelle n° 968
Situation : Route du Stand
Champ, pré, pâturage 971 m²
Accès, place privée 4 m²
Surface totale 975 m²

Propriété de : Dufour Jean-Christophe et Line
Désignation cadastrale de la parcelle n° 1128
Situation : Route du Stand 51
Habitation n° 915 118 m²
Champ, pré, pâturage 12 m²
Accès, place privée 237 m²
Jardin 1'102 m²
Route, chemin 2 m²
Surface totale 1'471 m²

Propriété de : Deladoey Willy
Désignation cadastrale de la parcelle n° 1151
Situation : La Crosse aux Rosset
Champ, pré, pâturage 3'076 m²
Surface totale 3'076 m²

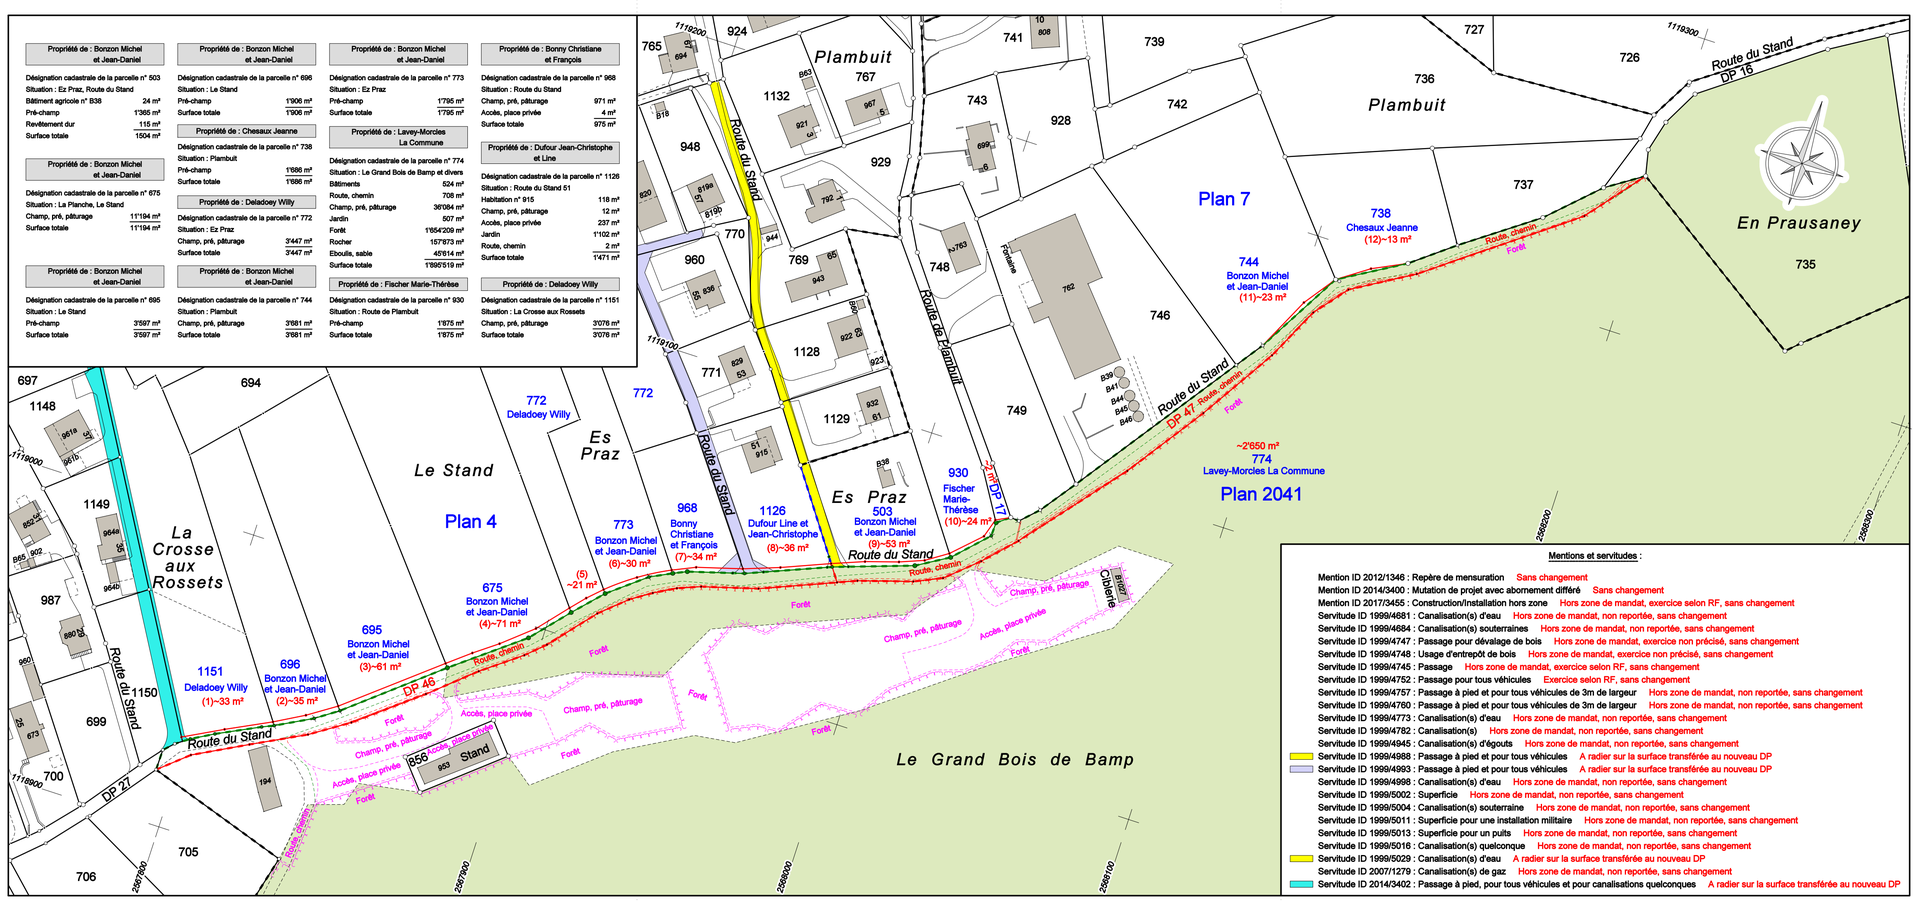

Mentions et servitudes :

- Mention ID 2012/1346 : Repère de mensuration — Sans changement
- Mention ID 2014/3400 : Mutation de projet avec abornement différé — Sans changement
- Mention ID 2017/3455 : Construction/installation hors zone — Hors zone de mandat, exercice selon RF, sans changement
- Servitude ID 1998/4681 : Canalisation(s) d'eau — Hors zone de mandat, non reportée, sans changement
- Servitude ID 1999/4684 : Canalisation(s) souterraines — Hors zone de mandat, non reportée, sans changement
- Servitude ID 1999/4747 : Passage pour dévalage de bois — Hors zone de mandat, exercice non précisé, sans changement
- Servitude ID 1999/4748 : Usage d'entrepôt de bois — Hors zone de mandat, exercice non précisé, sans changement
- Servitude ID 1999/4745 : Passage — Hors zone de mandat, exercice selon RF, sans changement
- Servitude ID 1999/4752 : Passage pour tous véhicules — Exercice selon RF, sans changement
- Servitude ID 1999/4757 : Passage à pied et pour tous véhicules de 3m de largeur — Hors zone de mandat, non reportée, sans changement
- Servitude ID 1999/4760 : Passage à pied et pour tous véhicules de 3m de largeur — Hors zone de mandat, non reportée, sans changement
- Servitude ID 1999/4773 : Canalisation(s) d'eau — Hors zone de mandat, non reportée, sans changement
- Servitude ID 1999/4782 : Canalisation(s) — Hors zone de mandat, non reportée, sans changement
- Servitude ID 1999/4945 : Canalisation(s) d'égouts — Hors zone de mandat, non reportée, sans changement
- Servitude ID 1999/4988 : Passage à pied et pour tous véhicules — A radier sur la surface transférée au nouveau DP
- Servitude ID 1999/4993 : Passage à pied et pour tous véhicules — A radier sur la surface transférée au nouveau DP
- Servitude ID 1999/4998 : Canalisation(s) d'eau — Hors zone de mandat, non reportée, sans changement
- Servitude ID 1999/5002 : Superficie — Hors zone de mandat, non reportée, sans changement
- Servitude ID 1999/5004 : Canalisation(s) souterraine — Hors zone de mandat, non reportée, sans changement
- Servitude ID 1999/5011 : Superficie pour une installation militaire — Hors zone de mandat, non reportée, sans changement
- Servitude ID 1999/5013 : Superficie pour un puits — Hors zone de mandat, non reportée, sans changement
- Servitude ID 1999/5016 : Canalisation(s) quelconque — Hors zone de mandat, non reportée, sans changement
- Servitude ID 1999/5029 : Canalisation(s) d'eau — A radier sur la surface transférée au nouveau DP
- Servitude ID 2007/1279 : Canalisation(s) de gaz — Hors zone de mandat, non reportée, sans changement
- Servitude ID 2014/3402 : Passage à pied, pour tous véhicules et pour canalisations quelconques — A radier sur la surface transférée au nouveau DP